




VISTA LATERAL (FLOT. MÁX.)

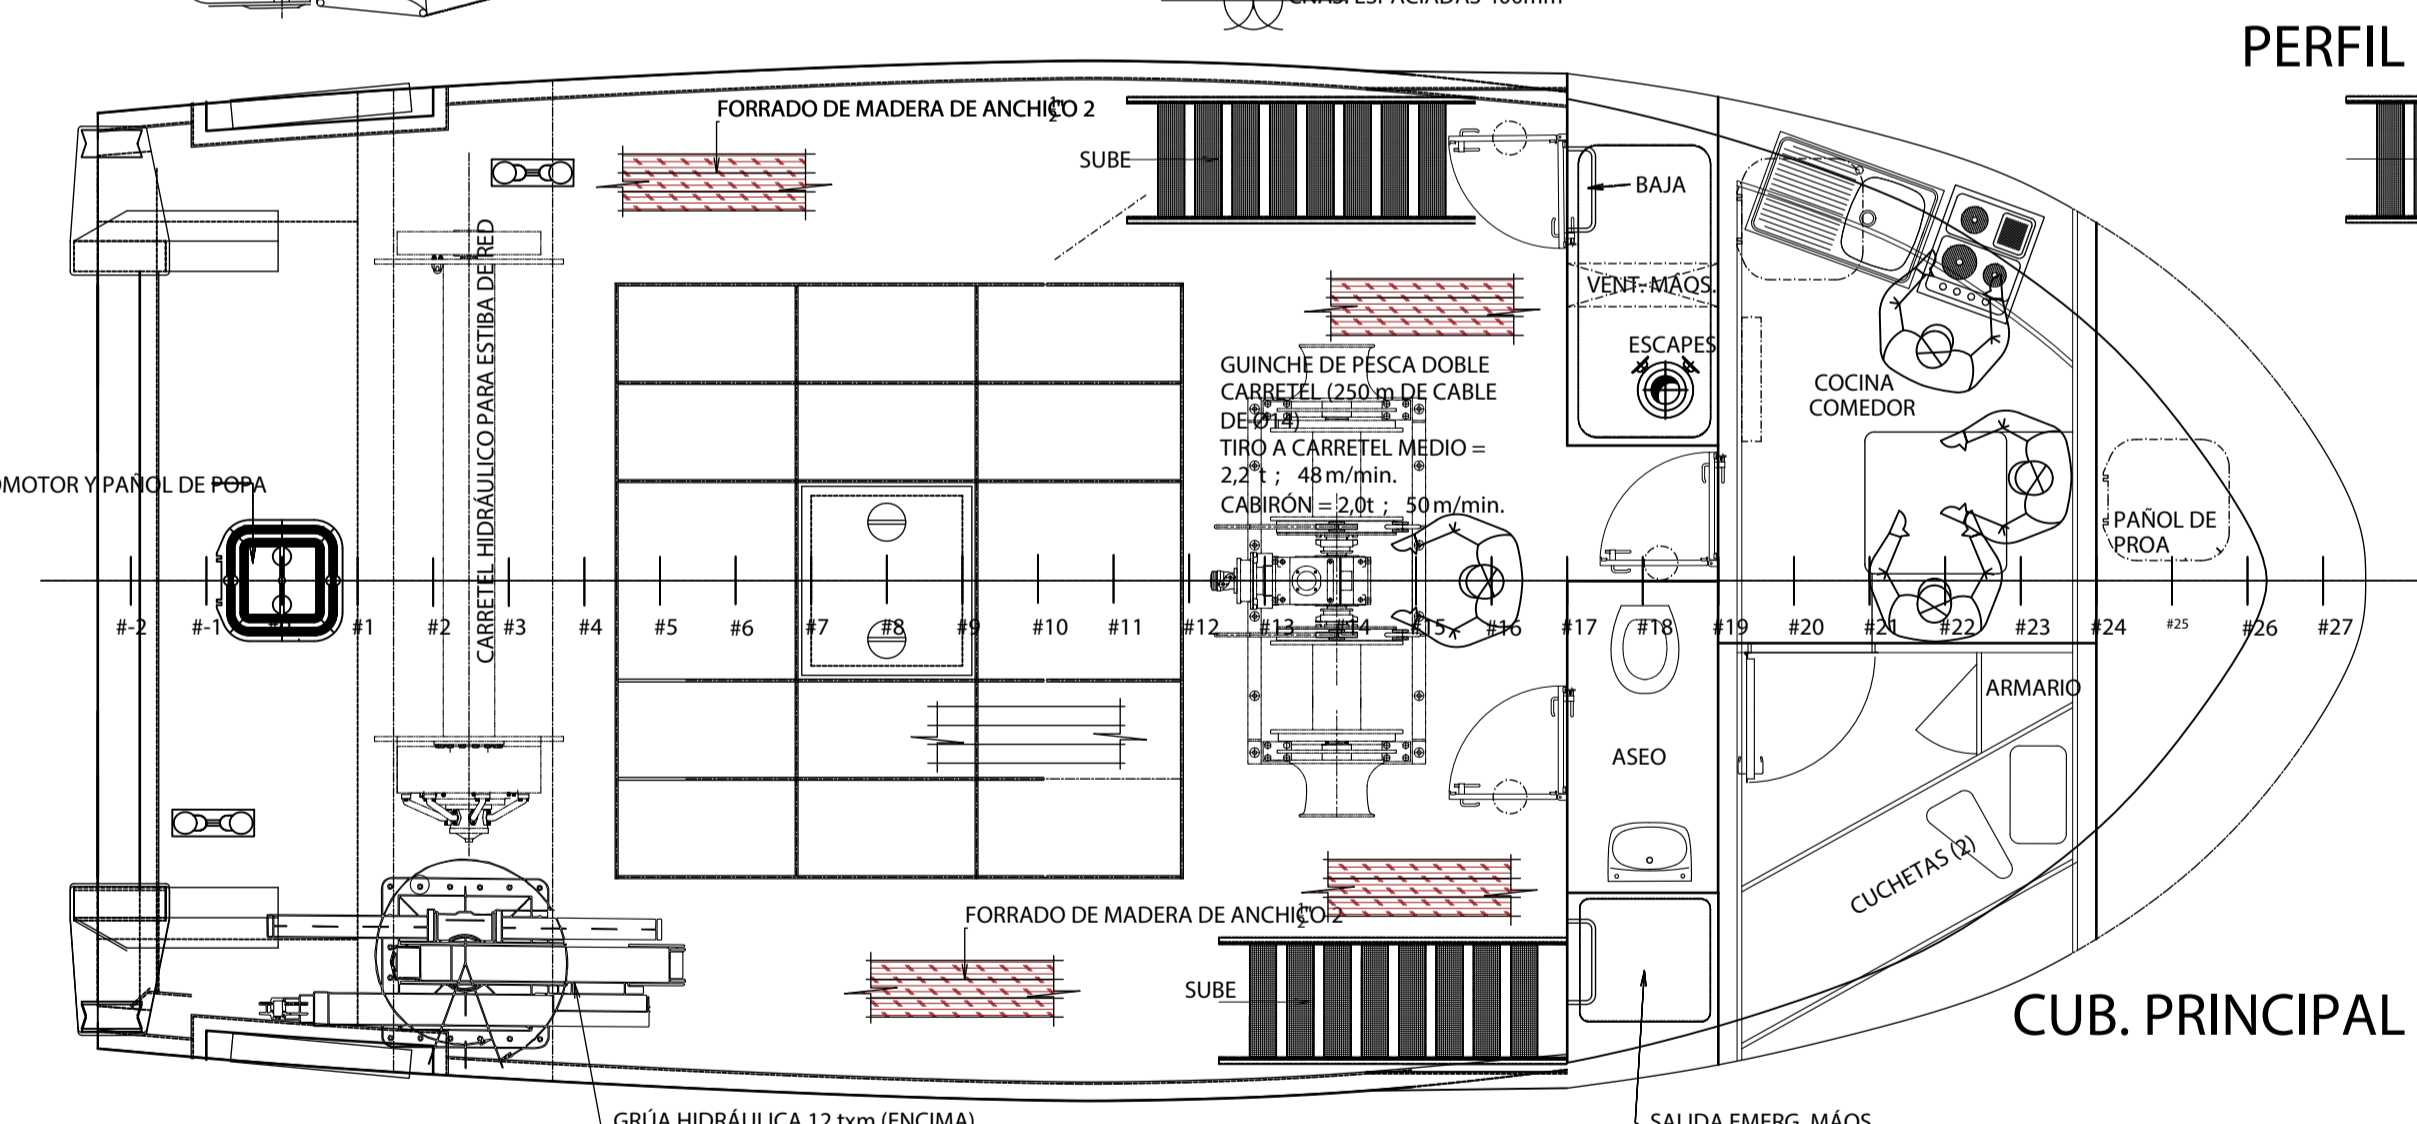

CUB. PRINCIPAL

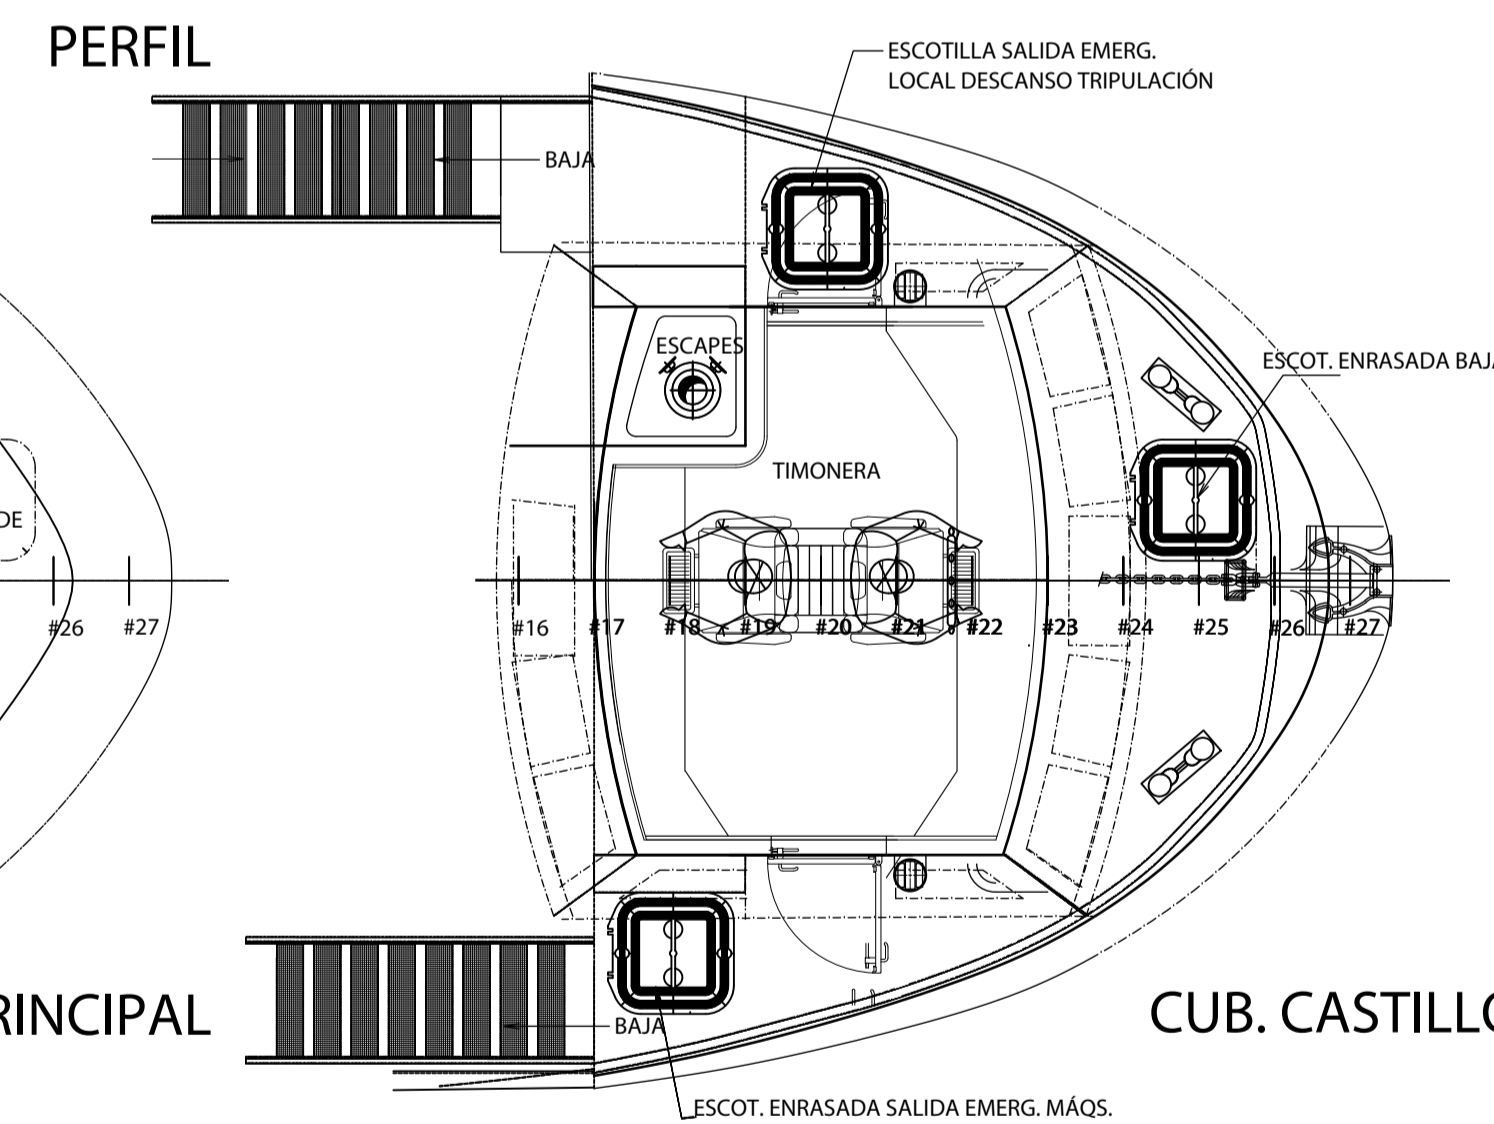

CUB. CASTILLO

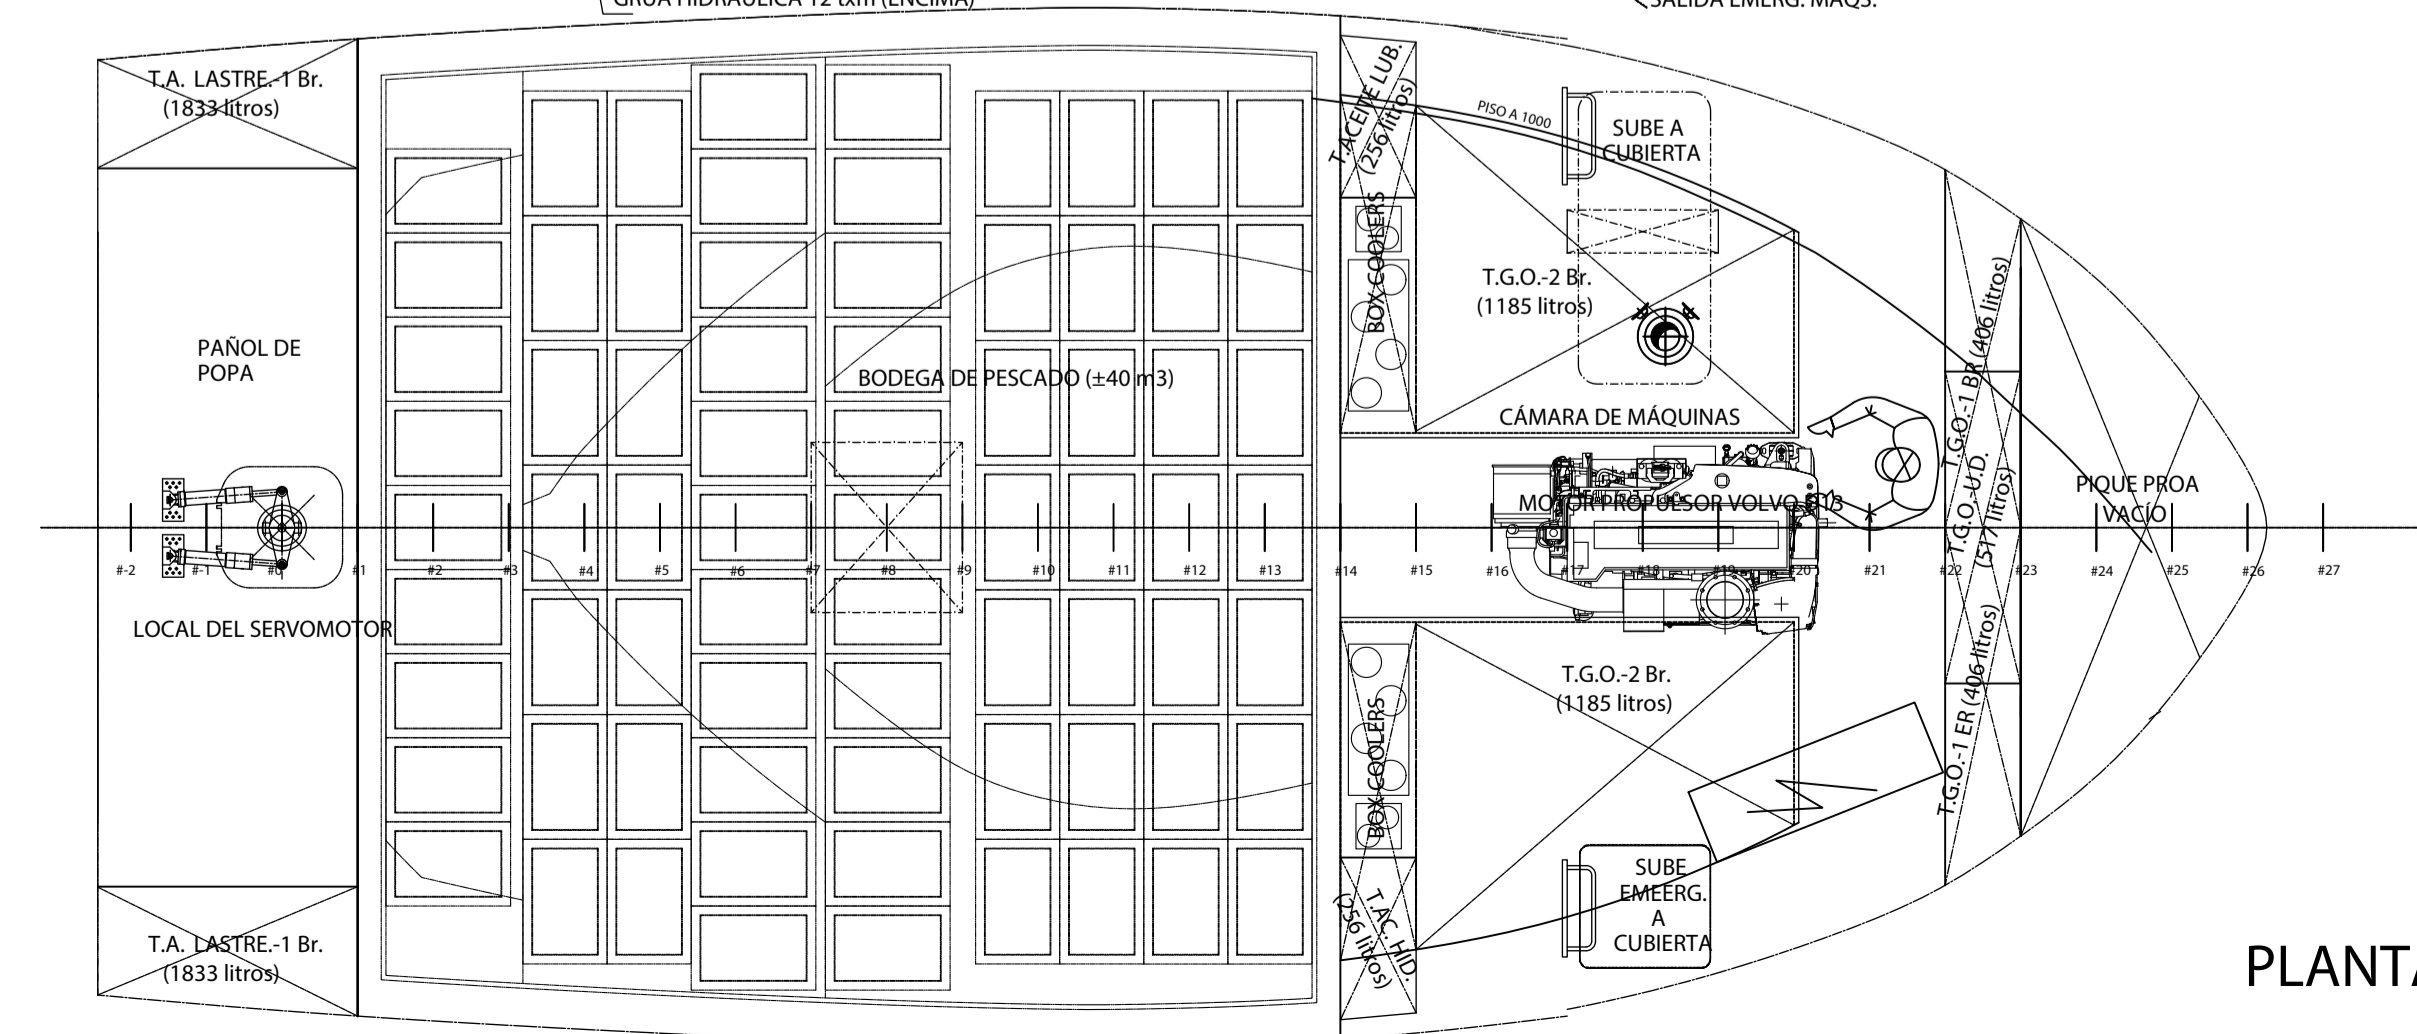


PLANTA BAJO CUB. PRINCIPAL

CARACTERÍSTICAS PRINCIPALES

ESLORA TOTAL	12,000 m.
ESLORA ENTRE PERPENDICULARES	10,280 m.
MANGA DE TRAZADO	5,500 m.
PUNTA DE TRAZADO	2,700 m.
CALADO DE PROYECTO	2,000 m.
ASIENTO DE PROYECTO	0,400 m.

Revision	Date	Description	Executed by	Verified by	Issued by

 <p>Astillero Río Paraná Sur</p>	<p>Verified by: Roberto Sobral</p> <p>Date: 31/08/2017</p> <p>Client: ASTILLEROS RÍO PARANÁ SUR</p> <p>Project: M/P POLIVALENTE 12m E.T.</p> <p>Title: ARREGLO GENERAL</p>	<p>Scale: 1:40</p> <p>Classification Society: XXX</p> <p>Hull (s): XXX</p> <p>Project No.: IB17-009</p> <p>No. of document: IB17-009.101.210</p> <p>Revision: -</p> <p>No. of pages: 1/1</p>
--	---	---

CAUTION: THIS DOCUMENT IS PROPERTY OF ARPS AND AS SUCH CLAIMS TREATMENT AS A CONFIDENTIAL DOCUMENT. REPRODUCTION, COPYING, TRACING, UTILIZATION FOR PURPOSE OTHER THAN AGREED, DISCLOSURE TO A THIRD PARTY, ARE STRICTLY SUBJECT TO PRIOR WRITTEN AGREEMENT BY ASTILLERO RIO PARANA SUR.